

# BIODIVERS ZONNEPARK BROEKSTRAAT

LANDSCHAPS SCHETS



1:2000

N




# BIODIVERS ZONNEPARK BROEKSTRAAT

DOORSNEDEN PAGINA 1

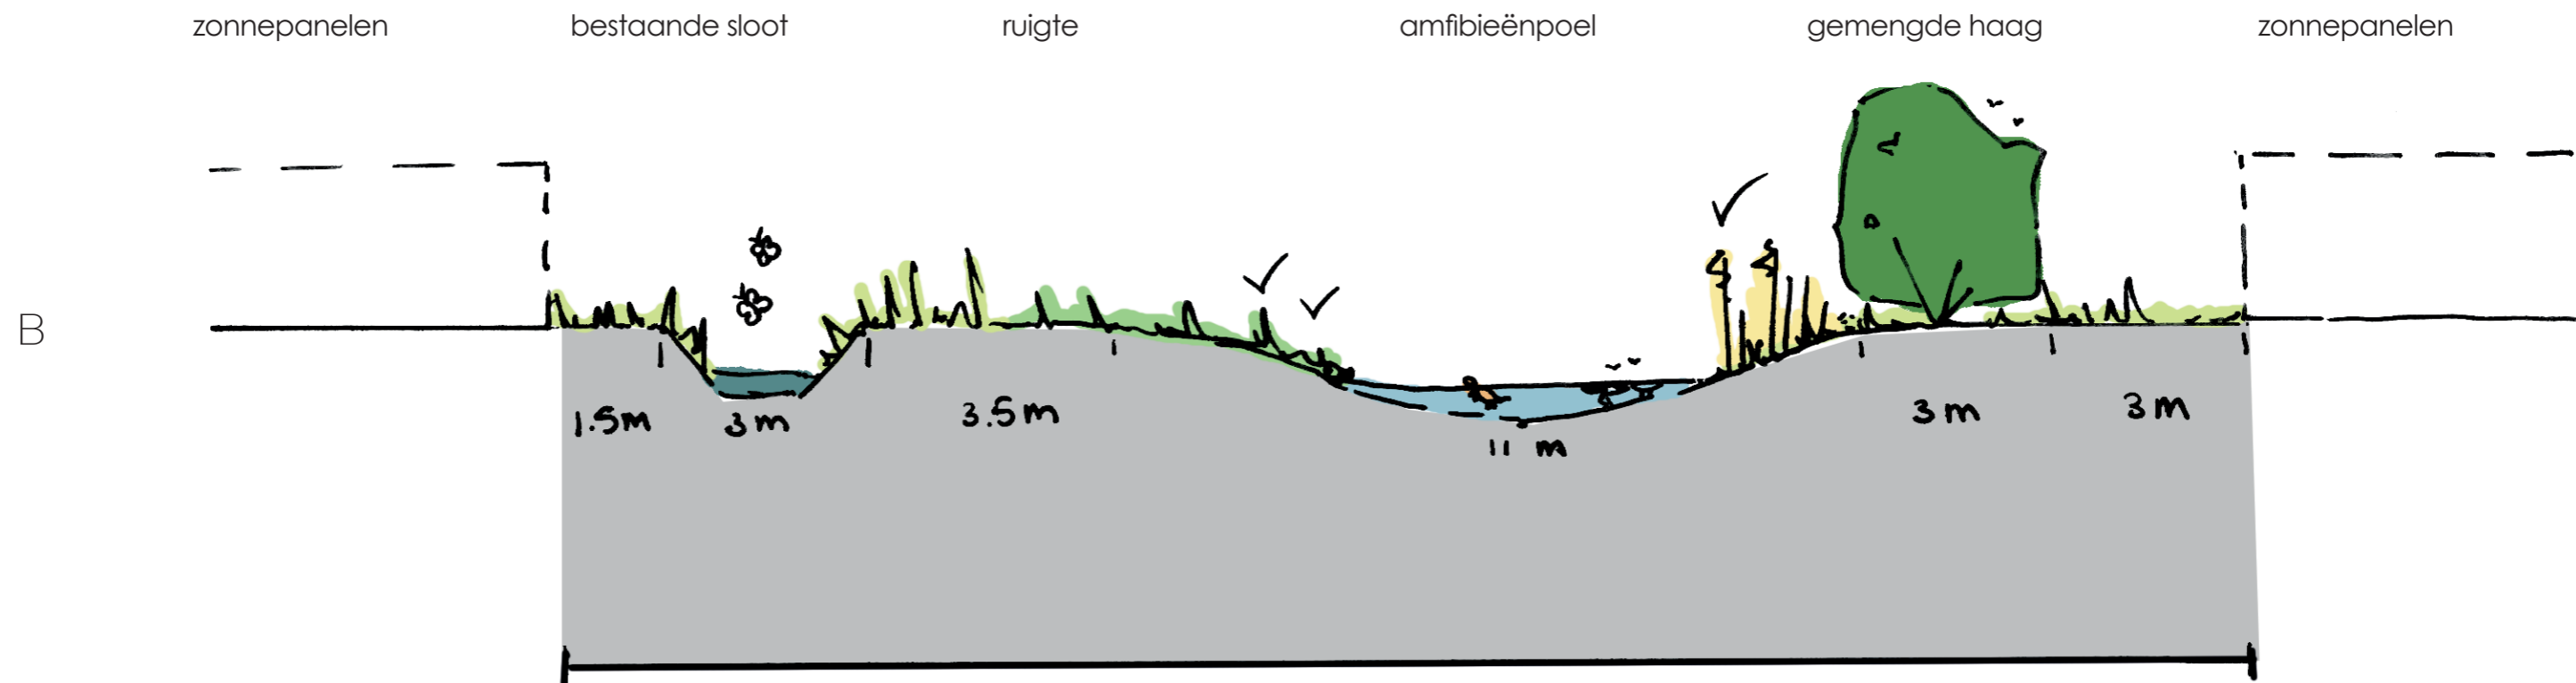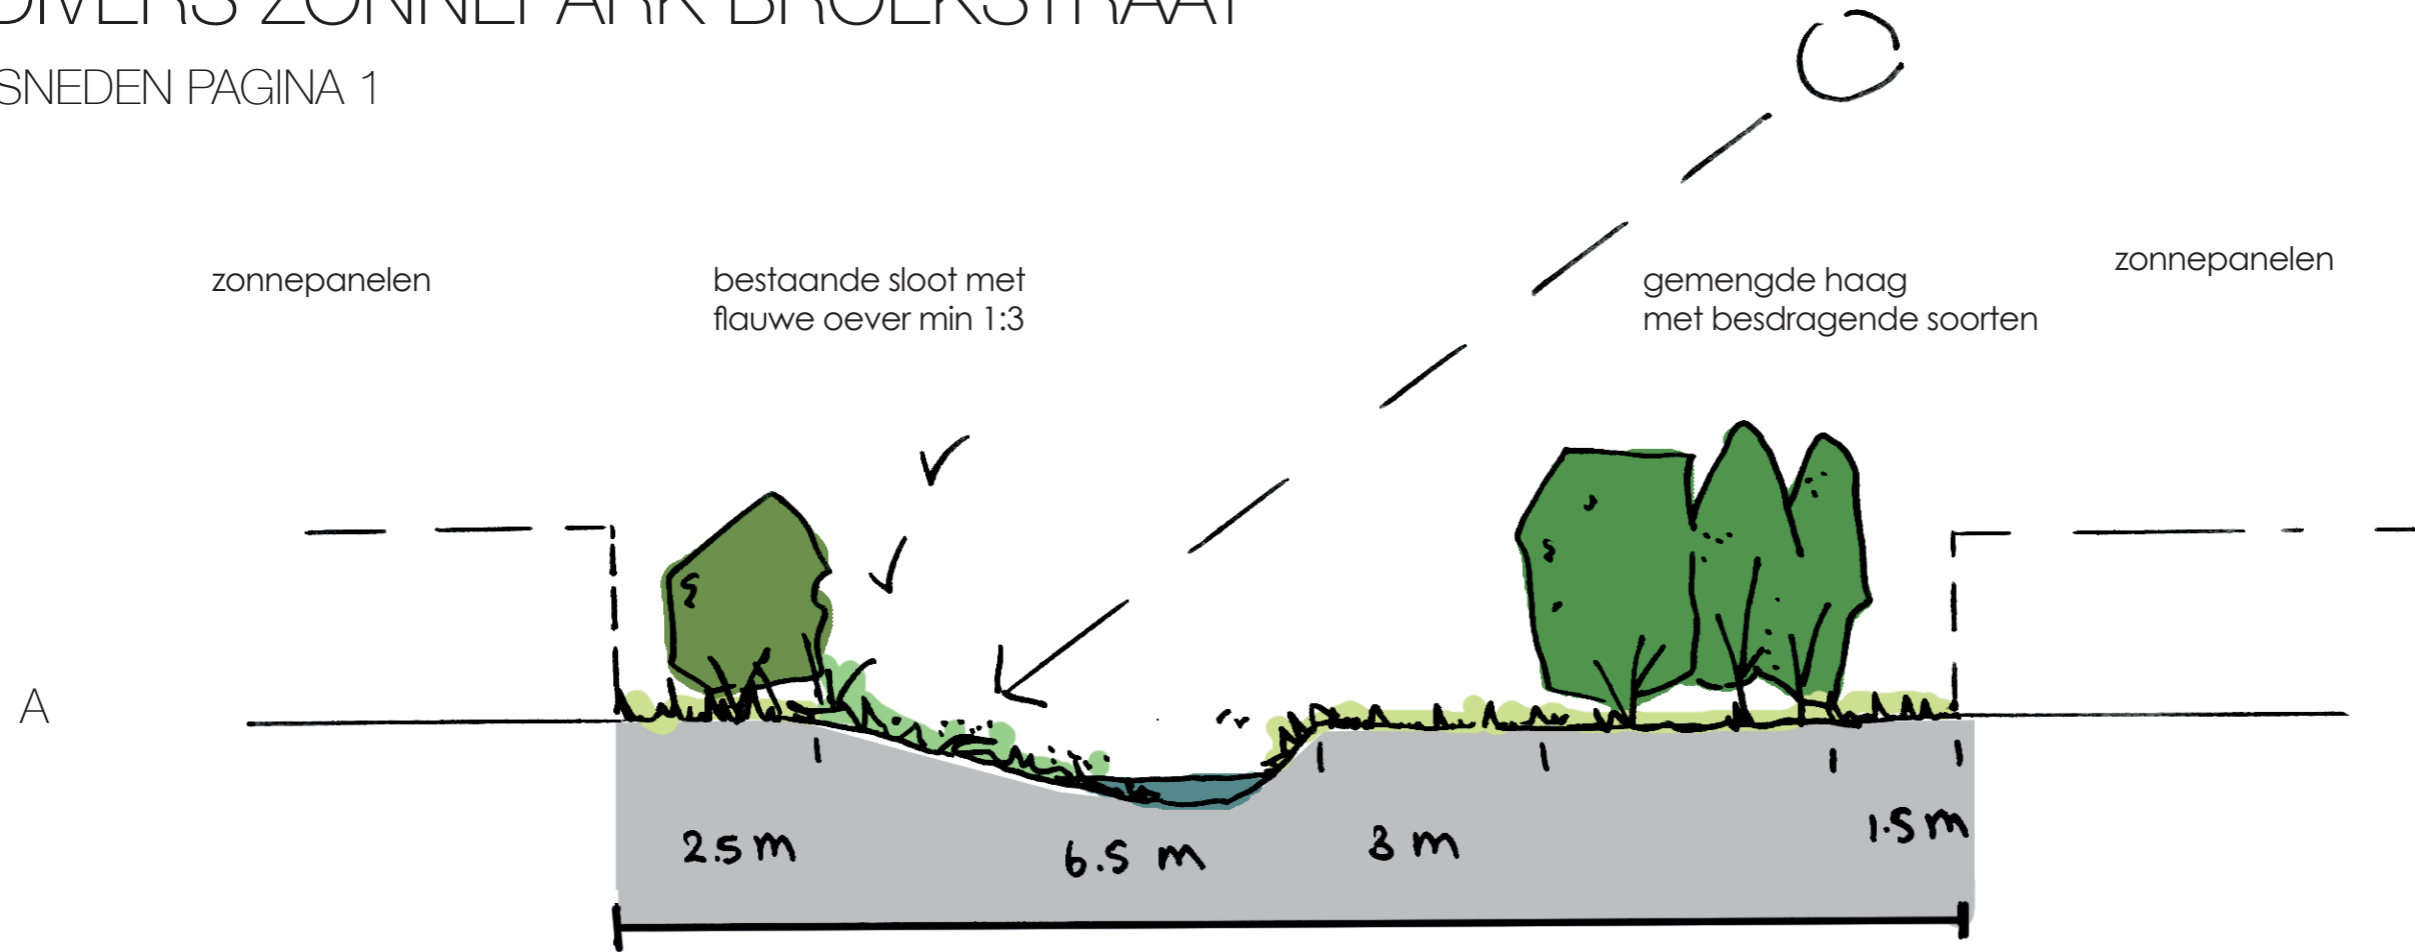

# BIODIVERS ZONNEPARK BROEKSTRAAT

DOORSNEDEN PAGINA 2

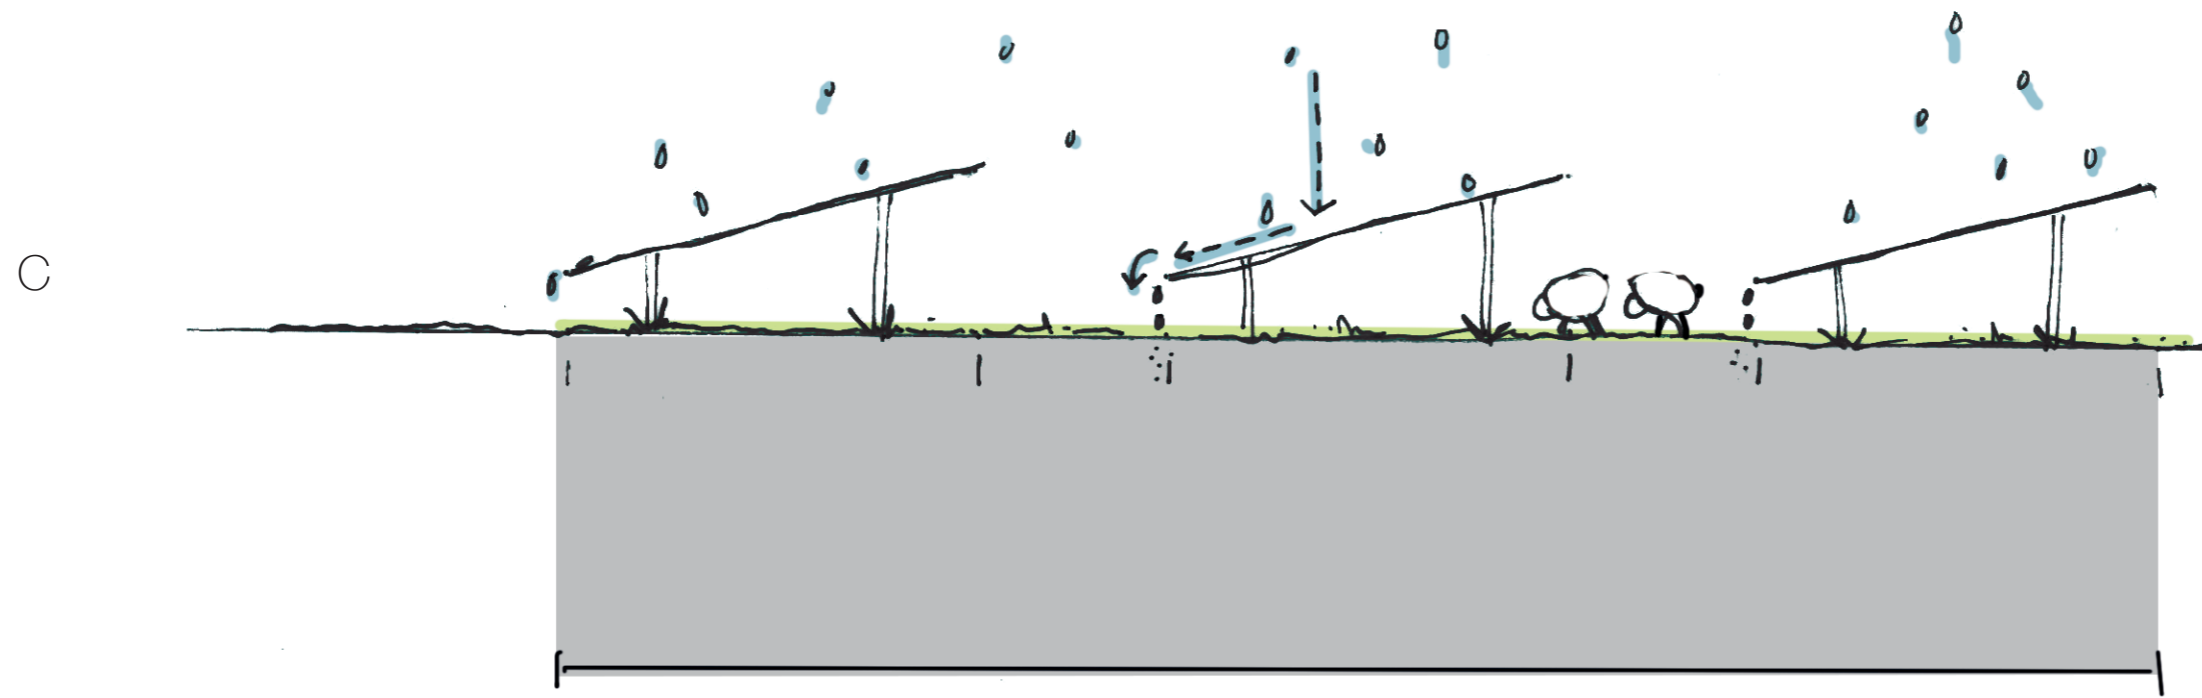

bloemrijk grasmensel  
(mogelijk beweiding door  
schapen mogelijk)

bossage/ mantel/  
zoom vegetatie

bloemrijk grasmensel

